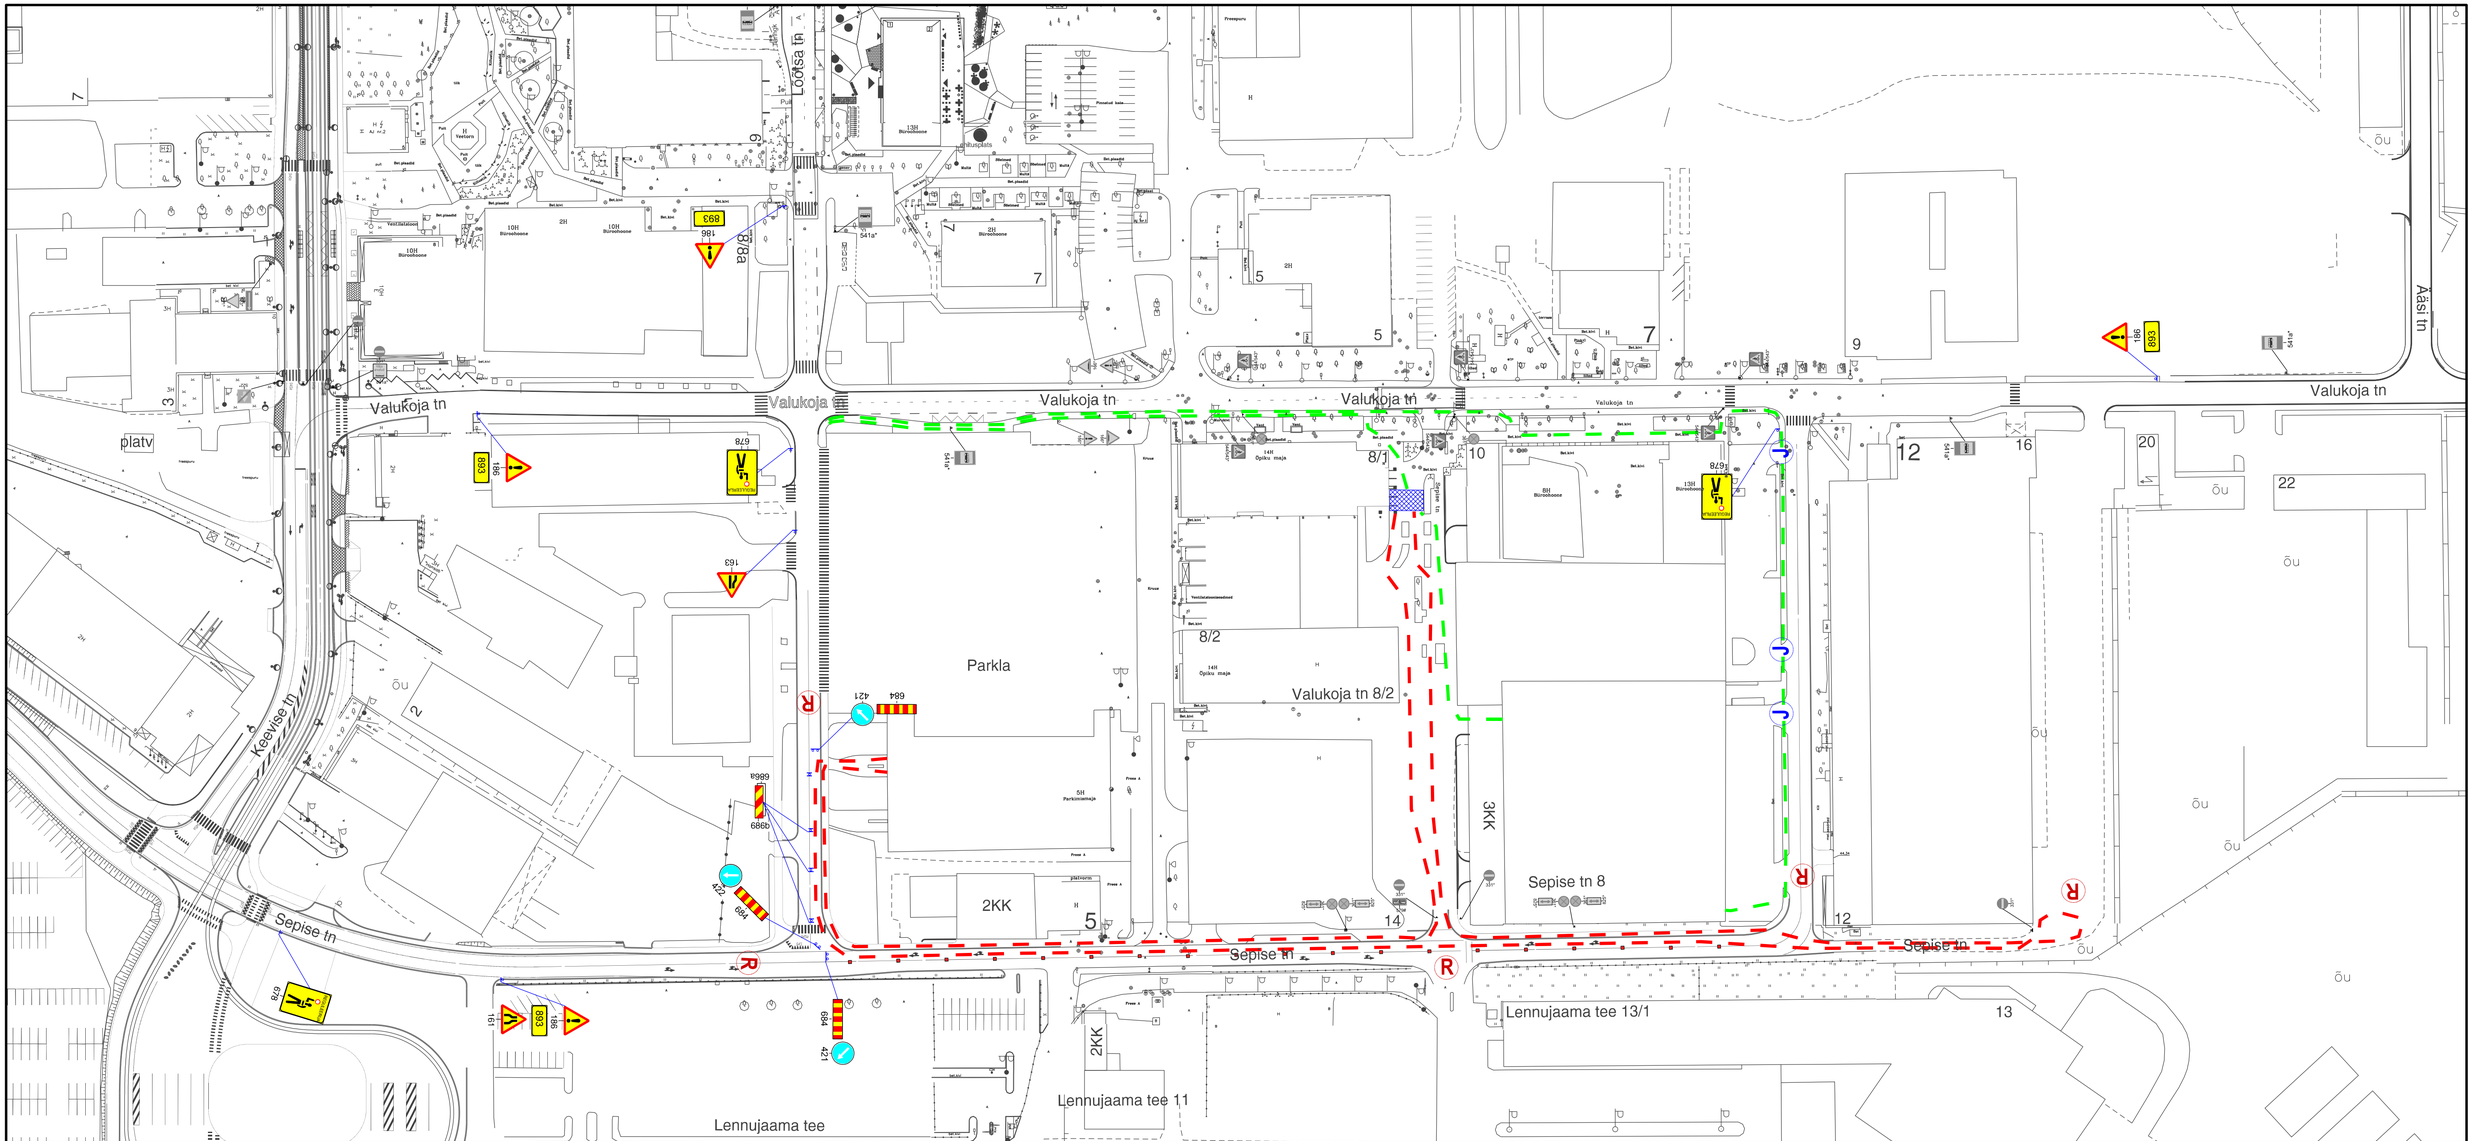

TINGMÄRGID:

893 — VÕISTLUSED

893

30 Proj. ajutine liiklusmärk

351 Proj. ajutine liiklusmärgi post

Võistluskeskus

Rattasõidu trass

Jooksu trass

R Reguleerija

J Julgestaja

Warren Safety
Ranna tee 17, Tabasalu 76901
tel: 603 2401
E-mail: info@warrensafety.com

Skeemi nr:	2509-13.1	Kuupäev	17.09.2025
Projekt:	Ülemiste City Business Triathlon	Leht 1	Lehti 1
Koostas:	K.Rütman	Mõõtkava	1:1000
Tellija:	AS G4S Eesti Veskiaia tn 2, 12616 Tallinn Kardo Kurm, tel: 5569 8696	Asukoht:	Tallinn, Lasnamäe linnaosa Valukoja tn; Sepise tn; Lõotsa tn
		Joonis:	Liiklusskeem