

# 3. KORRUS



Ülemiste  
City

KONTOR 3.02  
201.5 m<sup>2</sup>

Soovi korral on  
pinnad omavahel  
ühendatavad

KONTOR 3.01  
312 m<sup>2</sup>


KONTOR 3.03  
201.5 m<sup>2</sup>

Soovi korral on  
pinnad omavahel  
ühendatavad

KONTOR 3.04  
312 m<sup>2</sup>

TERRASS  
37 m<sup>2</sup>

TERRASS  
37 m<sup>2</sup>

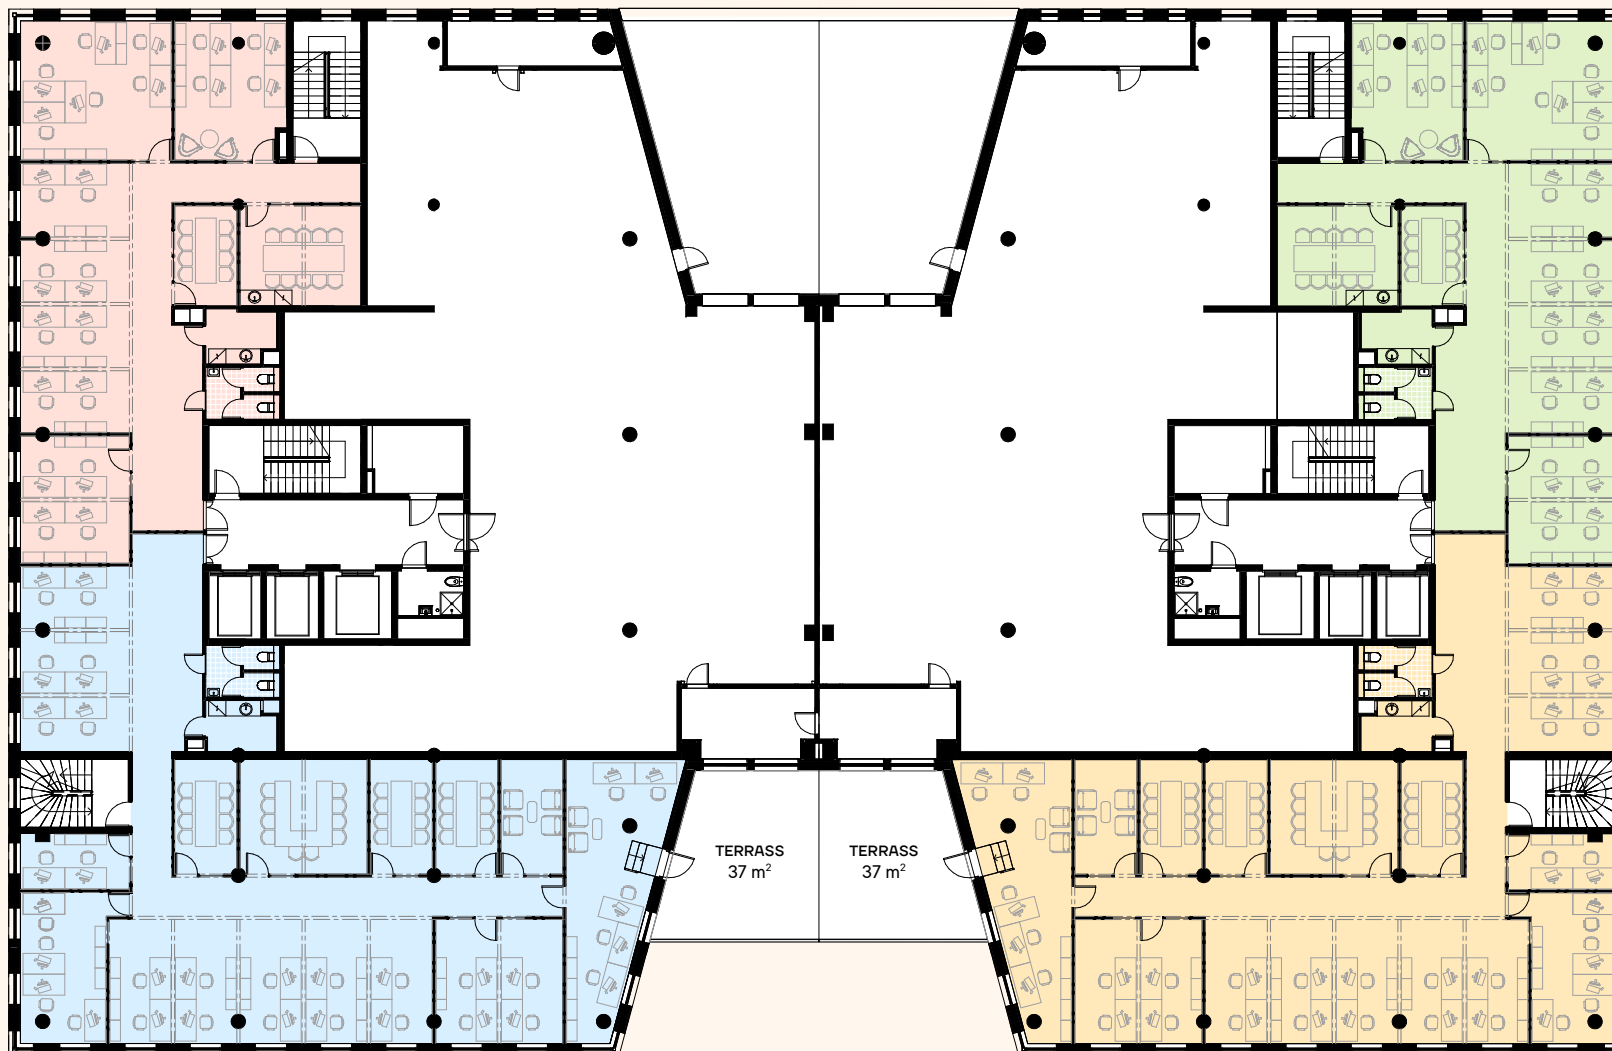

MASINGU MAJA

VÕTA ÜHENDUST

Einar Niin  
Müügijuht  
+372 5621 7713  
einar.niin@mainorulemiste.ee